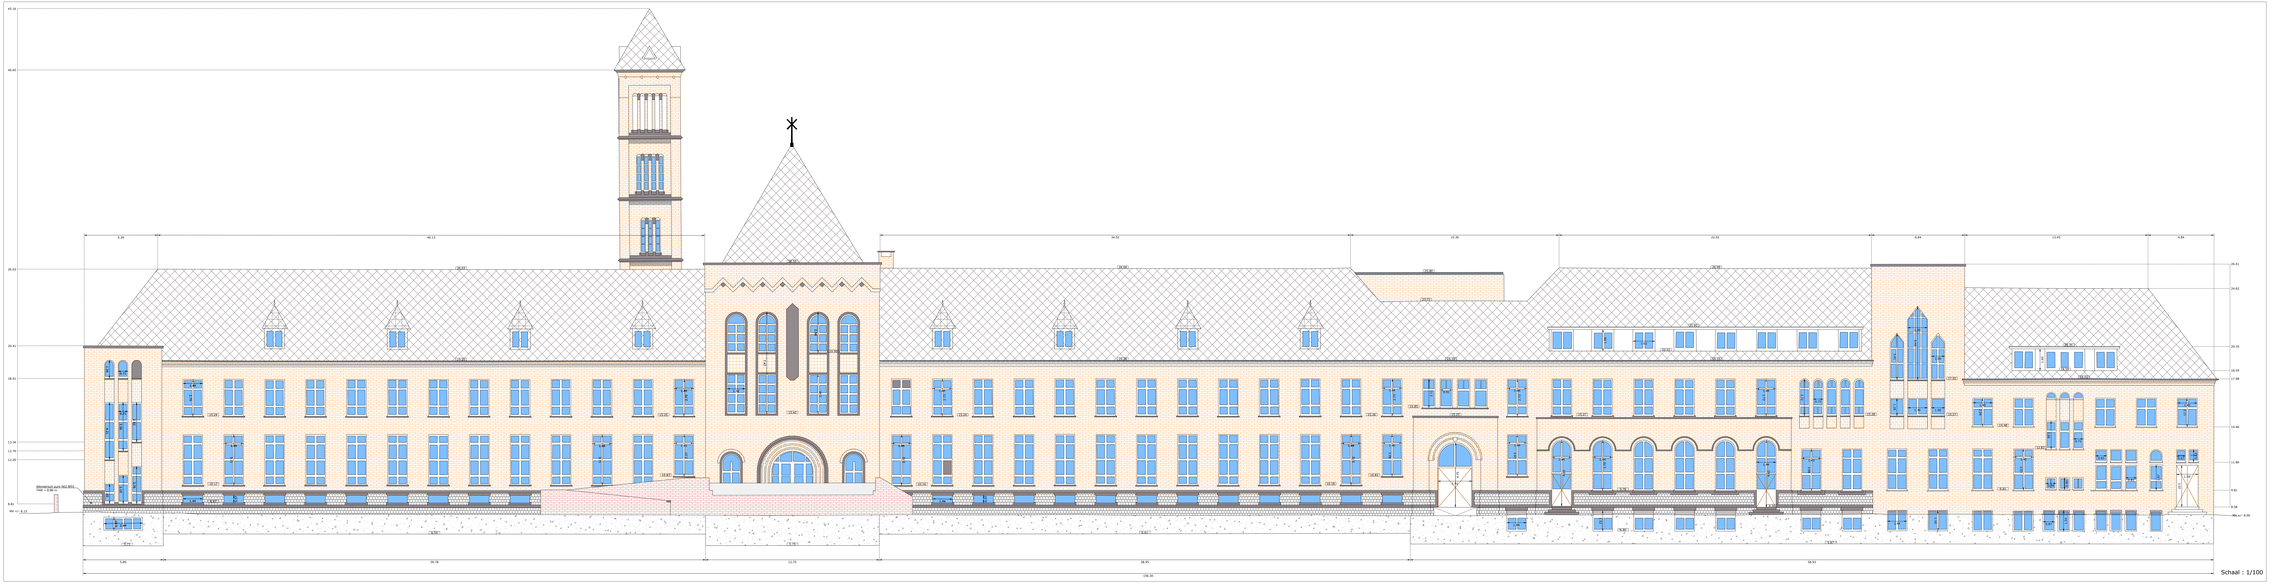

PLAN

provincie	Antwerpen
gemeente	Sint-Katelijne-Waver
	Opmetingsplan
betreft	Site BORGERSTEIN vzw

Gevelaanzicht - voorgevel voorbouw

opdrachtgever:	Borgerstein vzw Ijzerweetel 147 2860 Sint-Katelijne-Waver
opgemaakt door:	GEOMODUS bv
landmeter m.s.o.g.:	Palmers Bart LAN 07 1353
opm.bek.	Theuns Marc
adres	Van Vaerenberghstraat 61 B-2900 Berchem - Antwerpen www.geomodus.be info@geomodus.be tel. 03/238 46 08 fax. 03/281 85 99
schaal:	1/100
dossiernummer:	T/023653-OW
filenr:	plannr: 01

		datum	tek.	landm.	aanf
getekend:		29/09/2020	MTH	BPA	
gewijzigd:	A	21/10/2020	MTH	BPA	
	B				
	C				
	D				
	E				
	F				

geomodus